


Neues Belebungs Becken

Schnitt 3-3

Kläranlage Zeuerbach
50.000 EGW, Grkl. 4

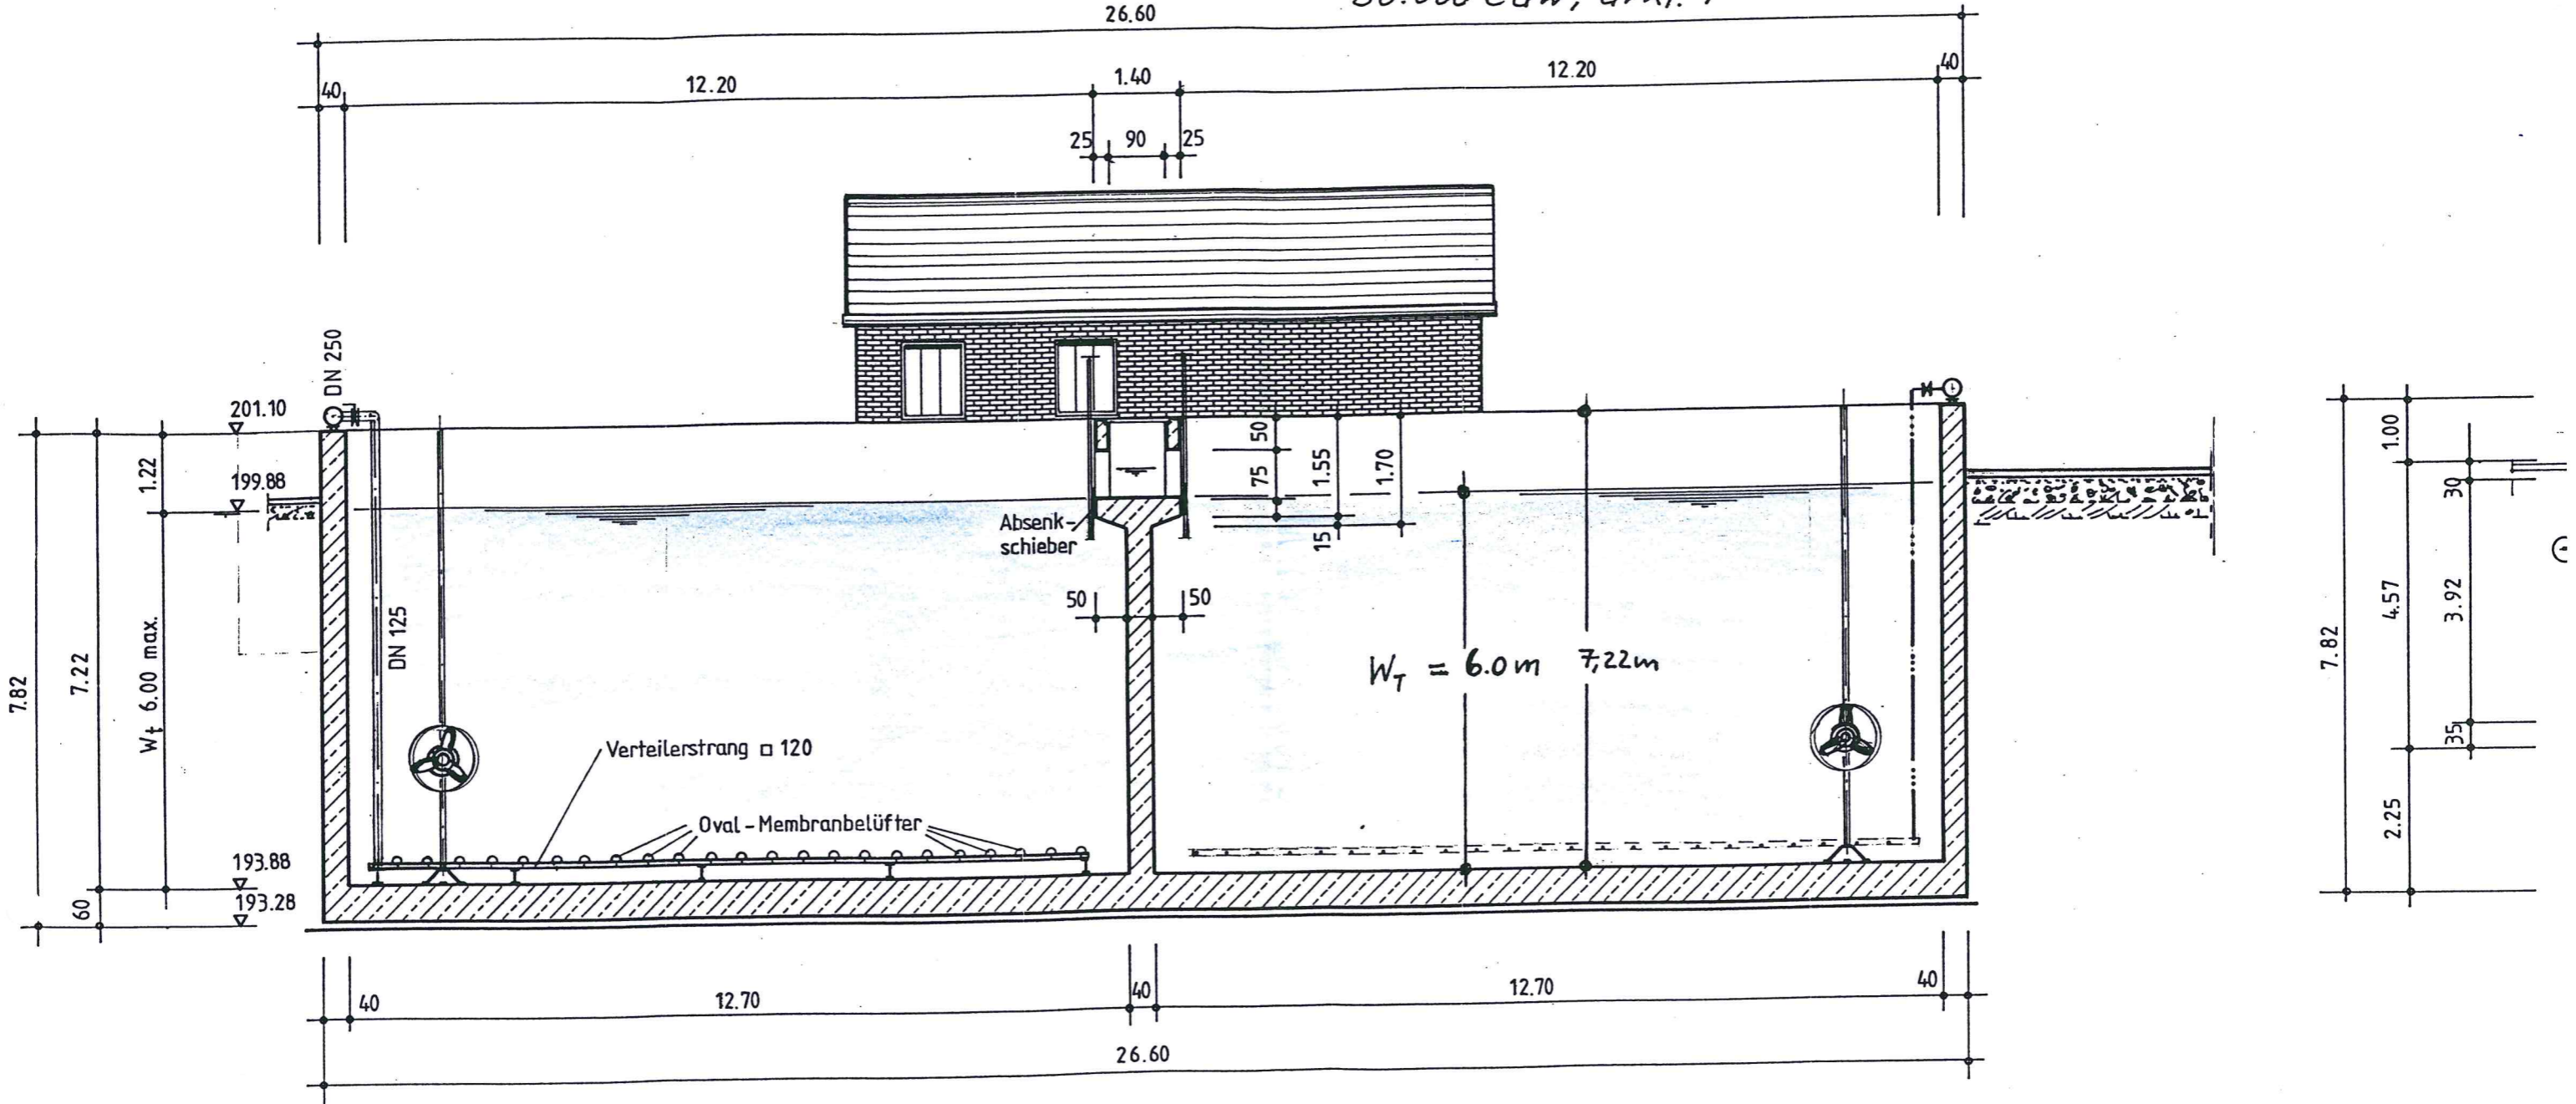

Schnitt 1-1

